


LOTISSEMENT "LE CHAMP FLEURI" COMMUNE DE WITTERSHEIM 67670

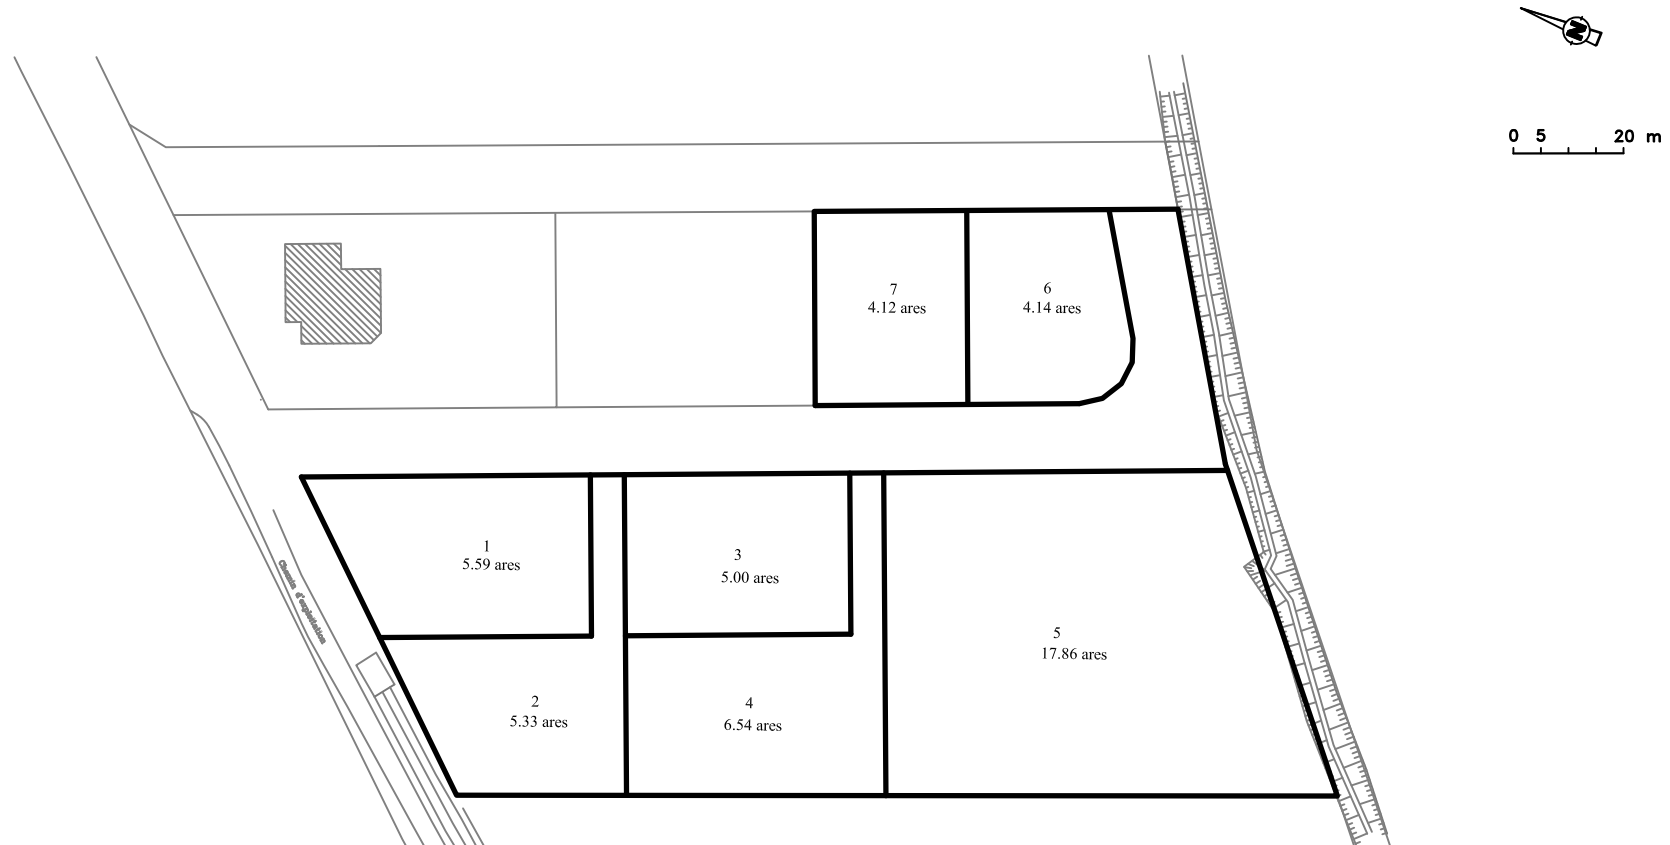

Elles ne seront définitives qu'après la réalisation du bornage par le géomètre expert. Document non contractuel.

